


Dæsklet er et betondæksel  
Dækslet ligger umiddelbart under fliserne

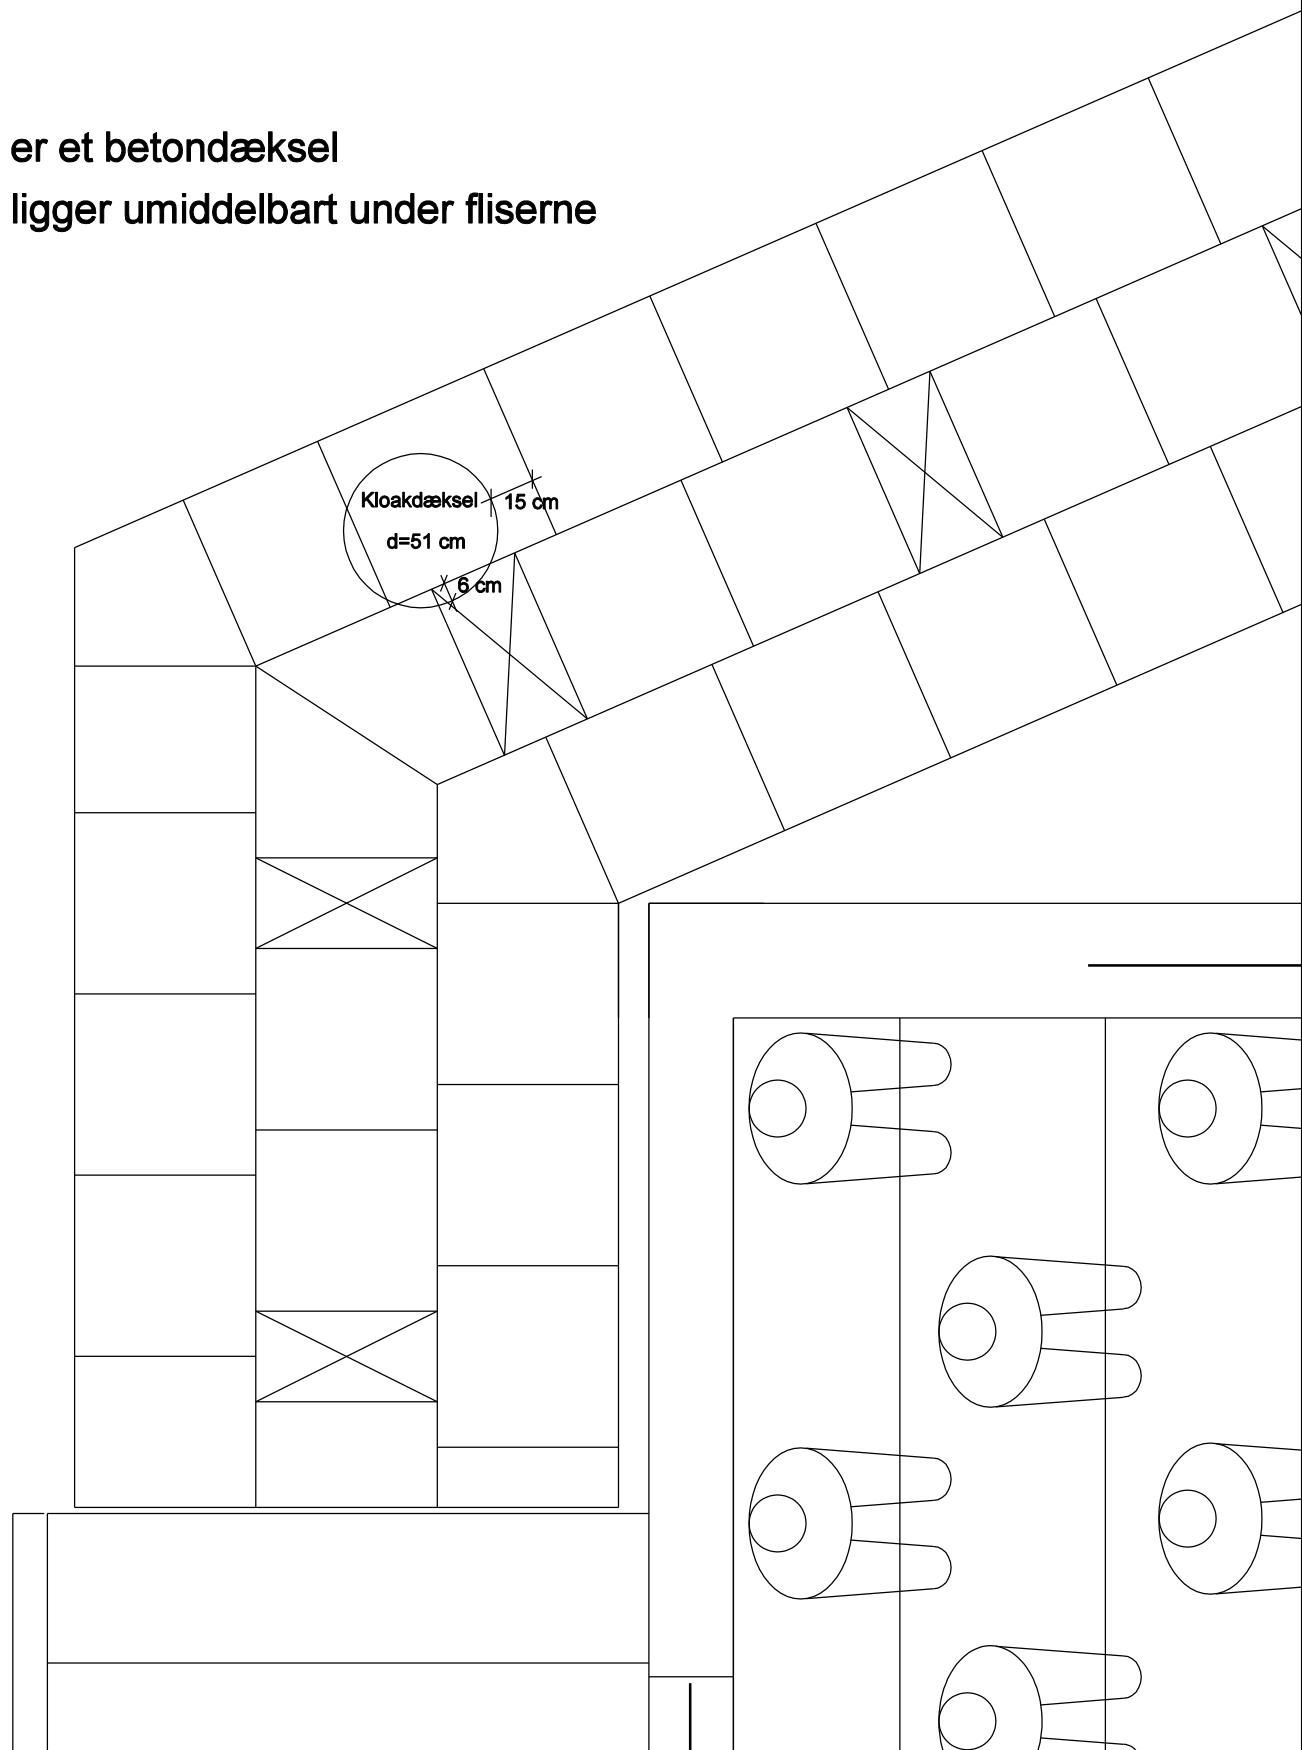

# Sauna, VISKI - Strandtangen Skive

## Indmåling af kloakdæksel

### Mål 1:25